


МАСШТАБ 1:40

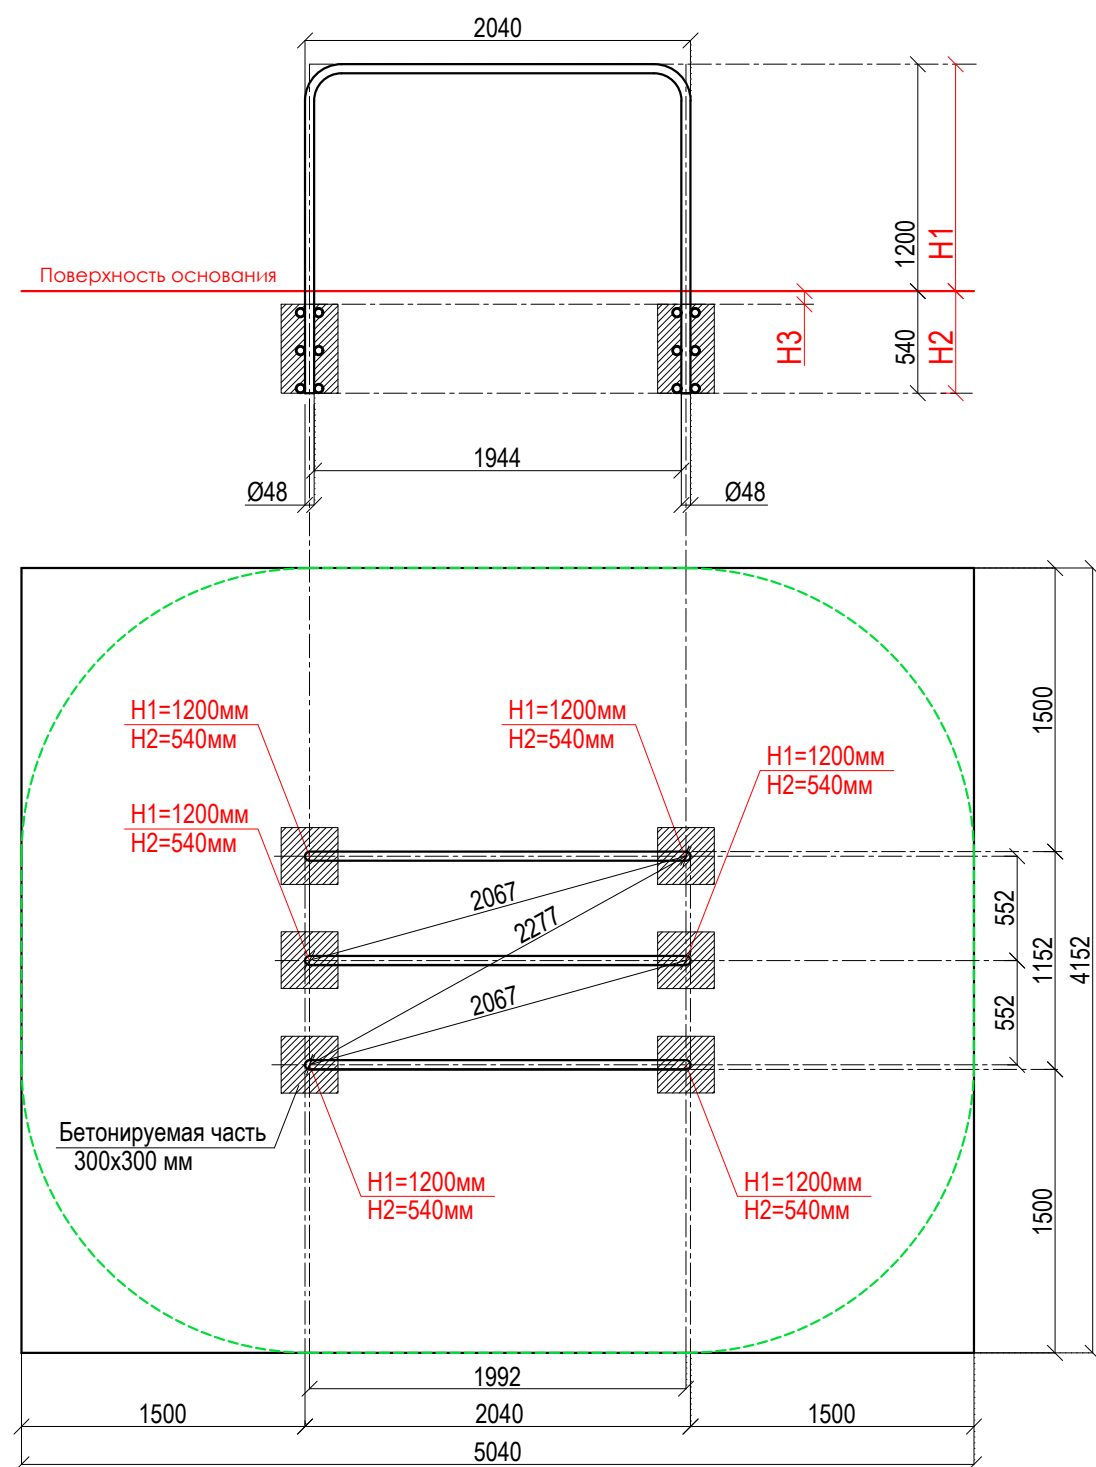

Адрес: 180004 г. Псков, ул. Железнодорожная, д.44, каб.4, эт3, литер А

E-mail: workout.pskov@gmail.com

Тел. +7 (911) 881-65-77; +7 (906) 220-46-01

воркаут.рус ; vk.com/pskovworkout

A-016

Брусья двойные



Комплекс состоит из трех жердей. Жерди брусьев расположены параллельно. Расстояние между внутренними поверхностями жердей 500 мм, рабочая поверхность - 1800 мм. Жерди брусьев симметрично изогнуты под углом 90 градусов, высота - 1200 мм от поверхности основания. Длина комплекса не более 2100 мм.

Инструкция по установке:

1. Разметка площадки (площадка размечается по центрам опорных столбов в соответствии со схемой комплекса)
2. Подготовка ям для столбов
3. Предварительная сборка элементов:
4. Сборка элементов с помощью хомутов производится на отдельно подготовленной поверхности, чтобы не повредить лако-красочное покрытие
5. Проверка вертикалей и фиксация столбов
6. Проверка горизонталей и фиксация элементов (предельный момент затяжки резьбового соединения хомута при монтаже = 50-55 Нм)
7. Бетонирование

Размер ям для фундамента выбирается в зависимости от разновидности грунта. Размеры, указанные в таблице, применимы для нормальных условий с твердым грунтом. Если грунт очень мягкий, то требуется значительное усиление фундамента. Используйте только качественный бетон и точно следуйте инструкции по установке.

A-016 Технические характеристики

длина:	2040 мм	
ширина:	1152 мм	
высота:	1200 мм	
наибольшая длина комплекса для транспортировки:	2140 мм	
вес комплекса:	100 кг	
необходимая площадь:	5040 x 4152 мм	
характеристики труб:	диаметр:	толщина стенки:
	48 мм	3,2 мм
металлические части:	сталь с порошковым покрытием RAL 7024	
хомут:	-	
болты:	-	
макс. высота перекладины:	1200 мм	
возраст занимающихся:	дети в возрасте до 14 лет под присмотром родителей	
макс. вес занимающихся:	130 кг	
сертификат соответствия №:	РОСС RU.HB65.H01631/21	

